M.O.P. Dirección de E. hidroeléctricos

Aprovechamiento Hidroeléctrico del

Río Negro

Obra Rincón del Bonete

Variante I

Dique a contrafuertes de cabeza redonda. Vistas

Vista desde aguas arriba

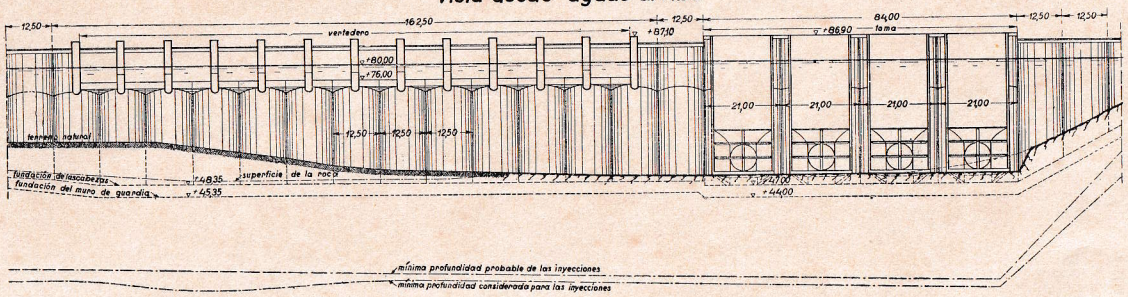

Escala 1:500

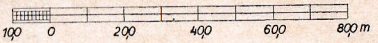

Vista desde arriba

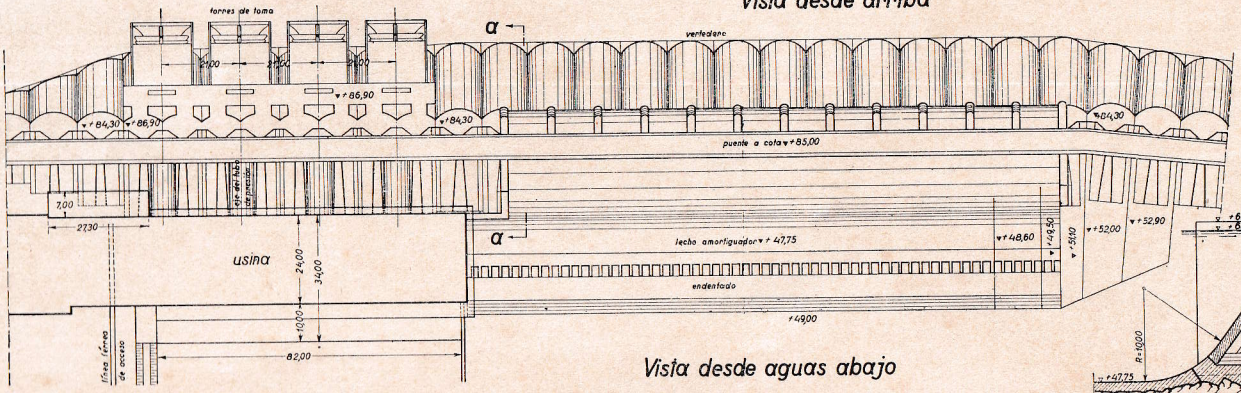

Sección a-a

Escala 1:200

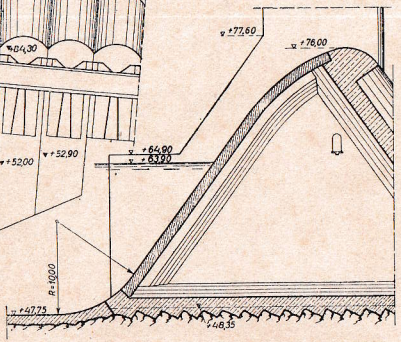

Vista desde aguas abajo

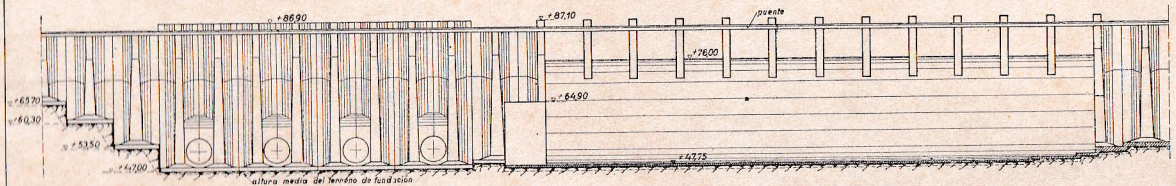

	fecha	nombre
Proyectado	10. II. 33.	
Dibujado	15. II. 33.	
Controlado	21. II. 33.	

Dr. Ing. A. Ludin

Escala 1:500	Dique a contrafuertes de cabeza redonda. Vistas
	Plano Nº 8
	Archivo Nº 663

Jefe de sección:

Inspector general:

Berlin, el 3. III. 33.
El Ingeniero: